





# V Jehličí

## 2+kk v 1.NP / byt č. 107

107.01	vstupní hala	6,03 m <sup>2</sup>
107.02	komora	2,60 m <sup>2</sup>
107.03	koupelna + wc	4,46 m <sup>2</sup>
107.04	ložnice	15,37 m <sup>2</sup>
107.05	obývací pokoj + kk	29,84 m <sup>2</sup>
CELKEM		58,30 m
ostatní ( stěny, sloupy, příčky)		2,25 m <sup>2</sup>
CELKEM PLOCHA BYTU		60,55 m <sup>2</sup>
106.08	terasa	17,13 m <sup>2</sup>
CELKEM S TERASOU		77,68 m <sup>2</sup>
zahrada		75,18 m <sup>2</sup>
CELKEM SE ZAHRADOU		152,86 m <sup>2</sup>

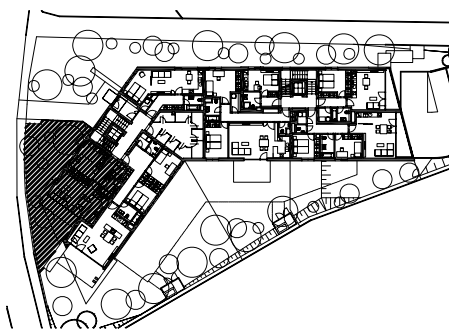

PŮDORYS 1. NP

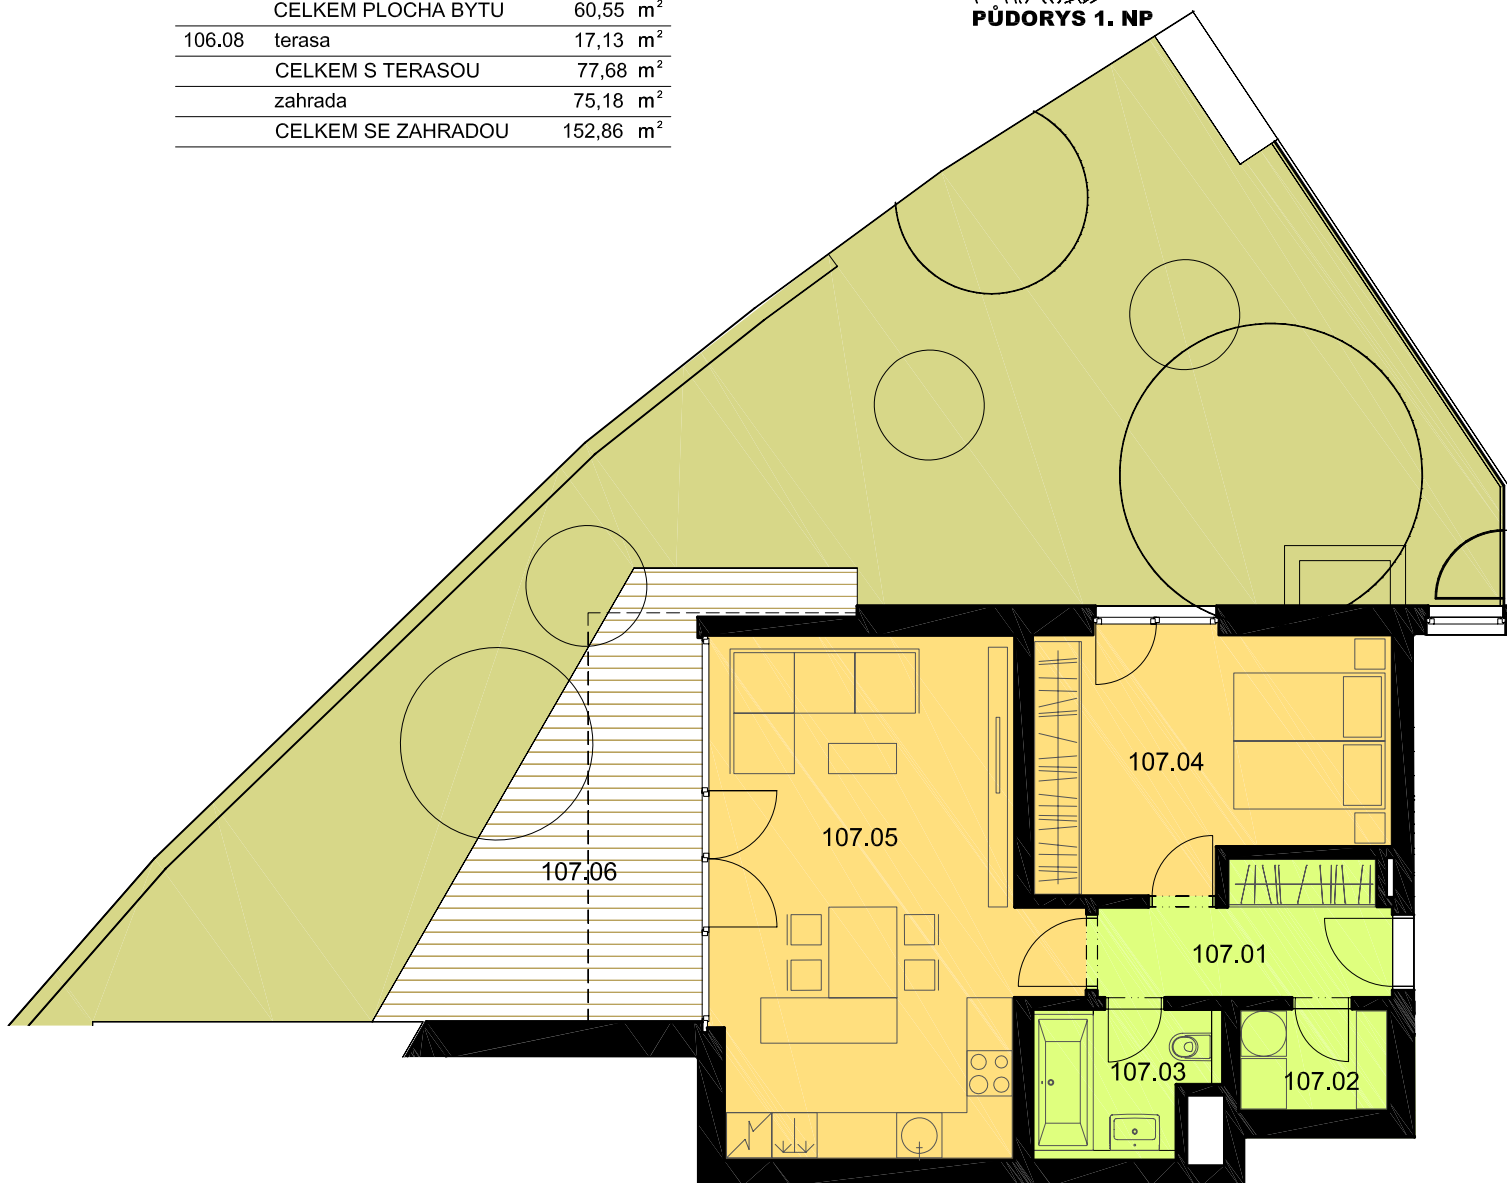

0 1 2 3 4 5 m



BYT Č.

**107**

Upozornění: Obrázek půdorysu představuje dispoziční řešení bytu. Zobrazený nábytek a kuchyňská linka nejsou součástí dodávky. Umístění zařízení bytu je uváděno pouze orientačně, přesná specifikace rozvodů a jejich možného napojení bude určena v prováděcí projektové dokumentaci. Plochy jednotlivých místností v zobrazeném schématu se mohou mírně lišit. Investor se zavazuje seznámit klienta se skutečným stavem dle prováděcí dokumentace.